

SKALA:

1:100

POWIERZCHNIA UŻYTKOWA:

Pu=57,20m²

STRUKTURA MIESZKANIA:

3P+AK

PIĘTRO:


1. PIĘTRO

NUMER MIESZKANIA:

M3.10

0 50 100 200 300 400 500 [cm]

PRZEDPOKÓJ	5,08m ²
ŁAZIENKA	5,28m ²
GARDEROBA	1,84m ²
POKÓJ	9,01m ²
POKÓJ	11,86m ²
POKÓJ Z ANEKSEM	24,13m ²
BALKON	10,43m ²
BALKON	0,70m ²
BALKON	0,70m ²

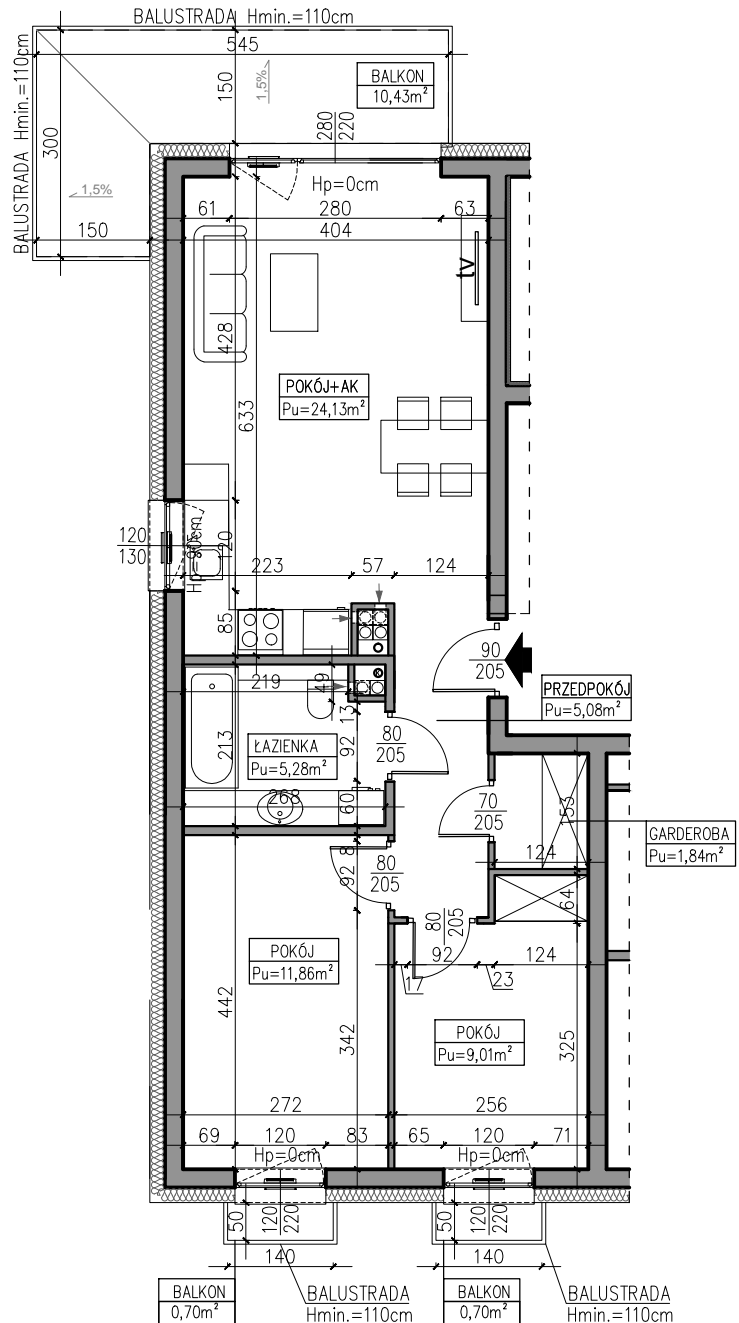

1. PIĘTRO

AUTOR PROJEKTU :

AH ATELIER
HOFFMANN
architekci

Uwaga: Niniejsza karta pokazuje układ funkcjonalny wnętrza. Powierzchnie użytkowe uwzględniają wykończenie ścian tynkami (grubości 2cm w łazienkach i 1cm w pozostałych pomieszczeniach). Zastrzegamy możliwość wprowadzenia niewielkich zmian z przyczyn technicznych. Powierzchnie użytkowe podano zgodnie z Rozporządzeniem Ministra Transportu, Budownictwa i Gospodarki Morskiej w sprawie szczegółowego zakresu i formy projektu budowlanego z dnia 25 kwietnia 2012r. (DZ.U. z dnia 27 kwietnia 2012r.) par.11 pkt 2 ppkt 2b (z późn. zmianami) oraz PN-ISO 9836:1997