

SKALA:

1:100

POWIERZCHNIA UŻYTKOWA:

 $P_u=42,51m^2$ 

STRUKTURA MIESZKANIA:

2P+AK

PIĘTRO:




PARTER

NUMER MIESZKANIA:

M1.04

0 50 100 200 300 400 500 [cm]

PRZEDPOKÓJ	7,70m <sup>2</sup>
ŁAZIENKA	4,32m <sup>2</sup>
POKÓJ	8,90m <sup>2</sup>
POKÓJ Z ANEKSEM	21,59m <sup>2</sup>
BALKON	6,39m <sup>2</sup>

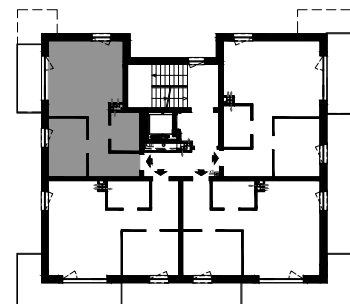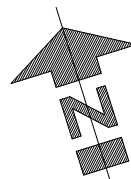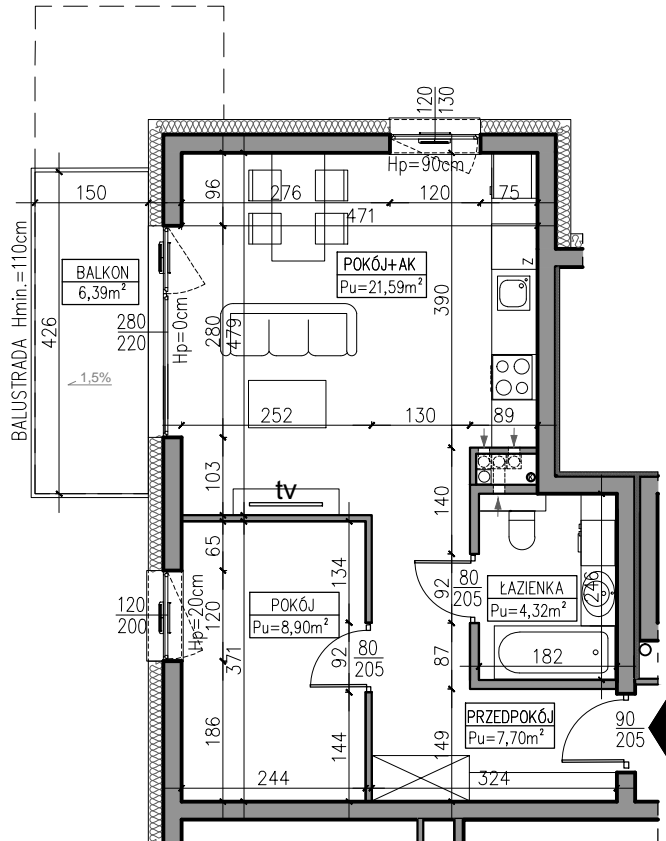

PARTER

AUTOR PROJEKTU :

**AH** ATELIER  
HOFFMANN  
architekci

Uwaga: Niniejsza karta pokazuje układ funkcjonalny wnętrza. Powierzchnie użytkowe uwzględniają wykończenie ścian tynkami (grubości 2cm w łazienkach i 1cm w pozostałych pomieszczeniach). Zastrzegam możliwość wprowadzenia niewielkich zmian z przyczyn technicznych. Powierzchnie użytkowe podano zgodnie z Rozporządzeniem Ministra Transportu, Budownictwa i Gospodarki Morskiej w sprawie szczegółowego zakresu i formy projektu budowlanego z dnia 25kwietnia 2012r. (DZ.U. z dnia 27kwietnia 2012r.) par.11 pkt 2 ppkt 2b (z późn. zmianami) oraz PN-ISO 9836:1997