

SKALA:

1:100

POWIERZCHNIA UŻYTKOWA:

Pu=99,28m²

STRUKTURA MIESZKANIA:

5P+AK

PIĘTRO:




3. PIĘTRO

NUMER MIESZKANIA:

M2.12

0 50 100 200 300 400 500 [cm]

PRZEDPOKÓJ	7,10m ²
POKÓJ	10,27m ²
POKÓJ Z ANEKSEM	32,61m ²
KOMUNIKACJA	9,37m ²
POKÓJ	10,68m ²
POKÓJ	12,35m ²
POKÓJ	10,92m ²
ŁAZIENKA	5,98m ²
BALKON	13,00m ²
BALKON	13,19m ²
BALKON	0,70m ²
BALKON	0,70m ²

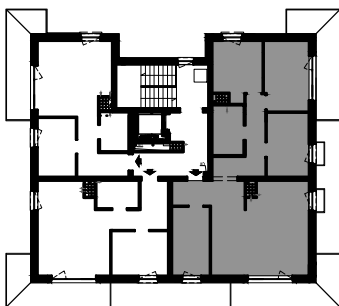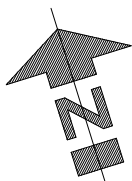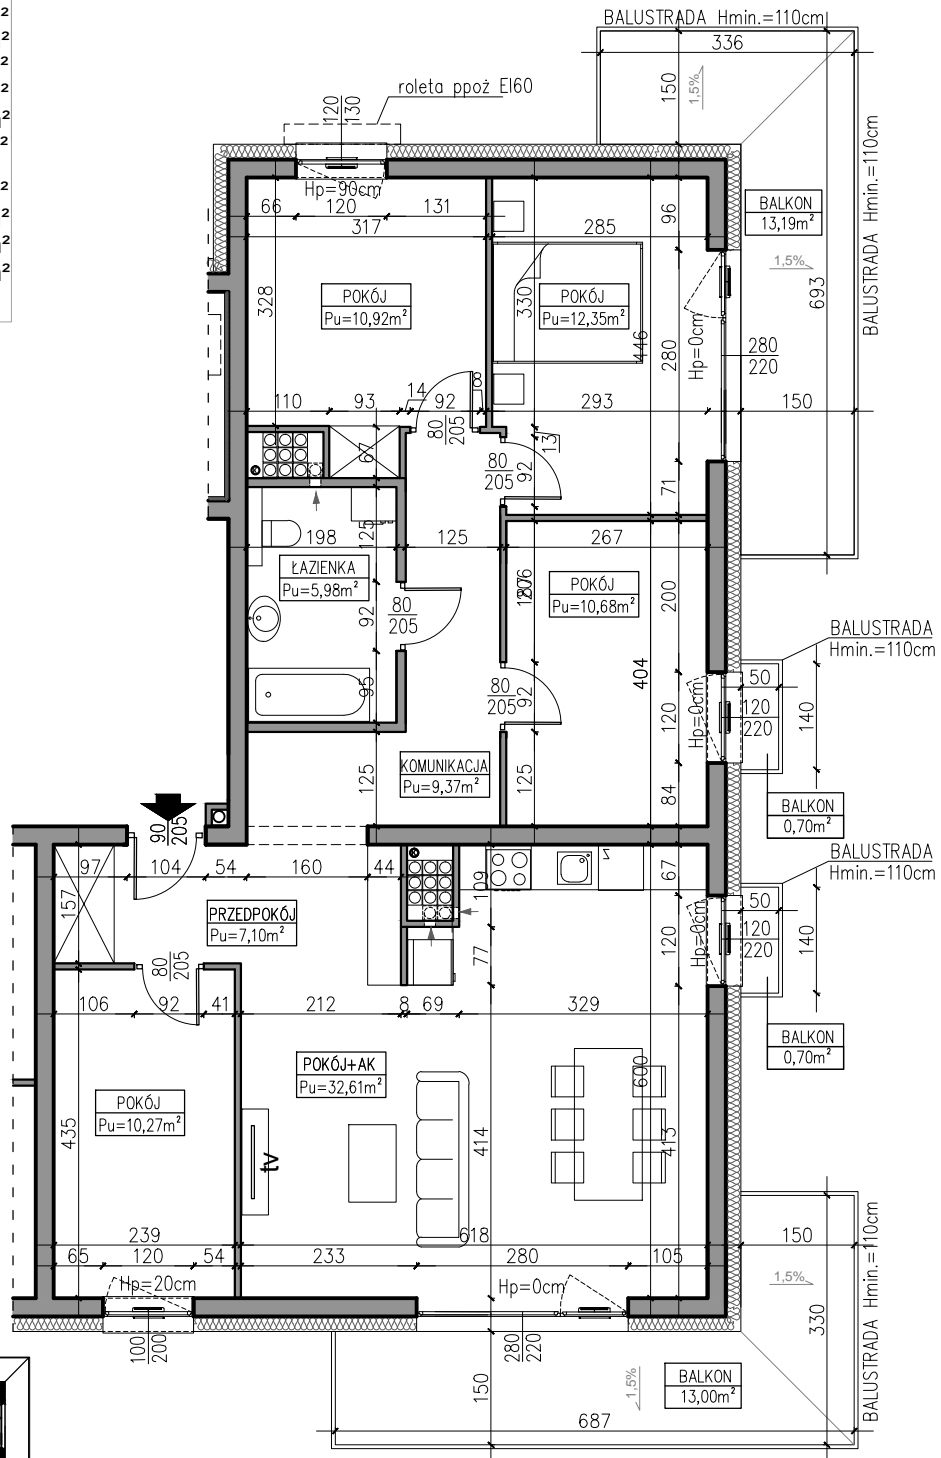

AUTOR PROJEKTU :

AH ATELIER
HOFFMANN
architekci

Uwaga: Niniejsza karta pokazuje układ funkcjonalny wnętrza. Powierzchnie użytkowe uwzględniają wykończenie ścian tynkami (grubości 2cm w łazienkach i 1cm w pozostałych pomieszczeniach). Zastrzegam możliwość wprowadzenia niewielkich zmian z przyczyn technicznych. Powierzchnie użytkowe podano zgodnie z Rozporządzeniem Ministra Transportu, Budownictwa i Gospodarki Morskiej w sprawie szczegółowego zakresu i formy projektu budowlanego z dnia 25 kwietnia 2012r. (DZ.U. z dnia 27 kwietnia 2012r.) par.11 pkt 2 ppkt 2b (z późn. zmianami) oraz PN-ISO 9836:1997