

SKALA:

1:100

POWIERZCHNIA UŻYTKOWA:

$P_u=57,43m^2$

STRUKTURA MIESZKANIA:

3P+AK

PIĘTRO:



PARTER

NUMER MIESZKANIA:

M3.05

0 50 100 200 300 400 500 [cm]

PRZEDPOKÓJ	4,84m <sup>2</sup>
ŁAZIENKA	5,38m <sup>2</sup>
GARDEROBA	1,84m <sup>2</sup>
POKÓJ	9,01m <sup>2</sup>
POKÓJ	11,86m <sup>2</sup>
POKÓJ Z ANEKSEM	24,50m <sup>2</sup>
BALKON	10,43m <sup>2</sup>
BALKON	0,70m <sup>2</sup>
BALKON	0,70m <sup>2</sup>

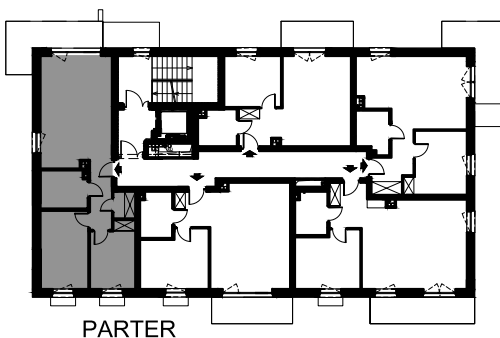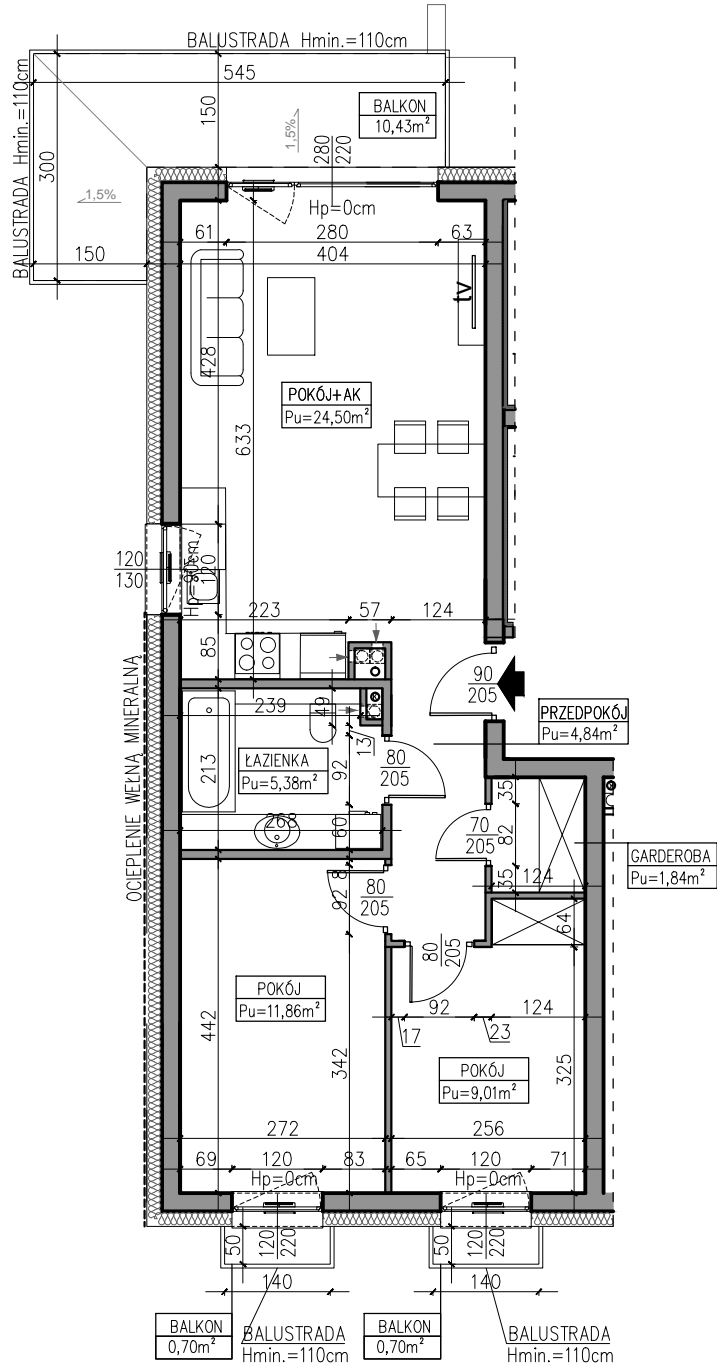

PARTER

AUTOR PROJEKTU :



Uwaga: Niniejsza karta pokazuje układ funkcjonalny wnętrza. Powierzchnie użytkowe uwzględniają wykończenie ścian tynkami (grubości 2cm w łazienkach i 1cm w pozostałych pomieszczeniach). Zastrzegam możliwość wprowadzenia niewielkich zmian z przyczyn technicznych. Powierzchnie użytkowe podano zgodnie z Rozporządzeniem Ministra Transportu, Budownictwa i Gospodarki Morskiej w sprawie szczegółowego zakresu i formy projektu budowlanego z dnia 25 kwietnia 2012r. (DZ.U. z dnia 27 kwietnia 2012r.) par.11 pkt 2 ppkt 2b (z późn. zmianami) oraz PN-ISO 9836:1997