

SKALA:

1:100

POWIERZCHNIA UŻYTKOWA:

 $P_u=46,47m^2$

STRUKTURA MIESZKANIA:

2P+AK

PIĘTRO:



1. PIĘTRO

NUMER MIESZKANIA:

M3.09

0 50 100 200 300 400 500 [cm]

| | |
|-----------------|---------------------|
| PRZEDPOKÓJ | 3,98m ² |
| ŁAZIENKA | 4,37m ² |
| POKÓJ | 11,86m ² |
| POKÓJ Z ANEKSEM | 26,26m ² |
| BALKON | 6,84m ² |
| BALKON | 0,70m ² |

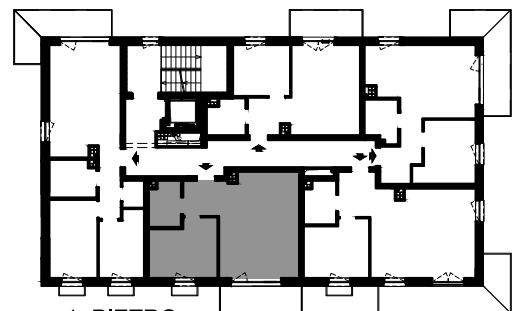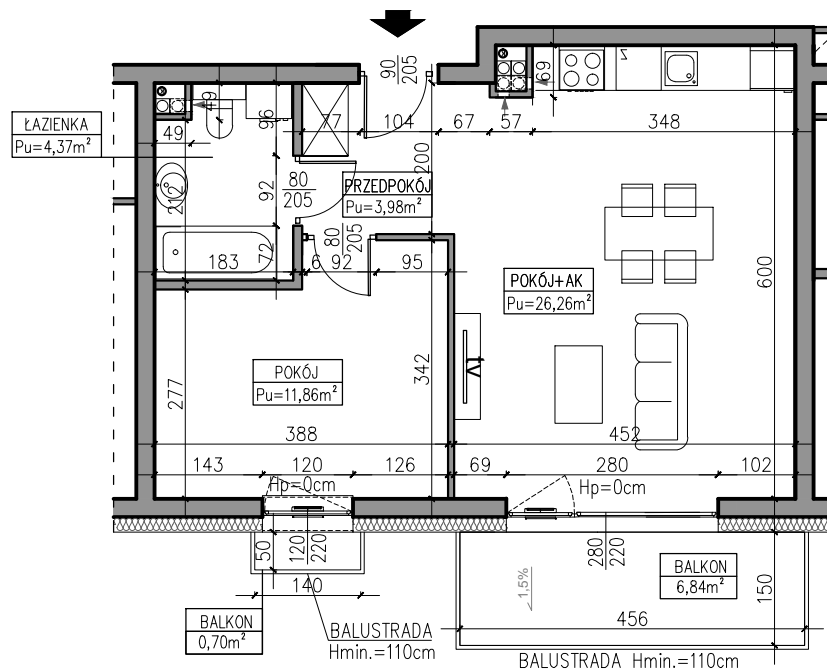

1. PIĘTRO

AUTOR PROJEKTU :

AH ATELIER
HOFFMANN
architekci

Uwaga: Niniejsza karta pokazuje układ funkcjonalny wnętrza. Powierzchnie użytkowe uwzględniają wykończenie ścian tynkami (grubości 2cm w łazienkach i 1cm w pozostałych pomieszczeniach). Zastrzegam możliwość wprowadzenia niewielkich zmian z przyczyn technicznych. Powierzchnie użytkowe podano zgodnie z Rozporządzeniem Ministra Transportu, Budownictwa i Gospodarki Morskiej w sprawie szczegółowego zakresu i formy projektu budowlanego z dnia 25 kwietnia 2012r. (DZ.U. z dnia 27 kwietnia 2012r.) par.11 pkt 2 ppkt 2b (z późn. zmianami) oraz PN-ISO 9836:1997